


VZOROVÝ PŘÍČNÝ ŘEZ

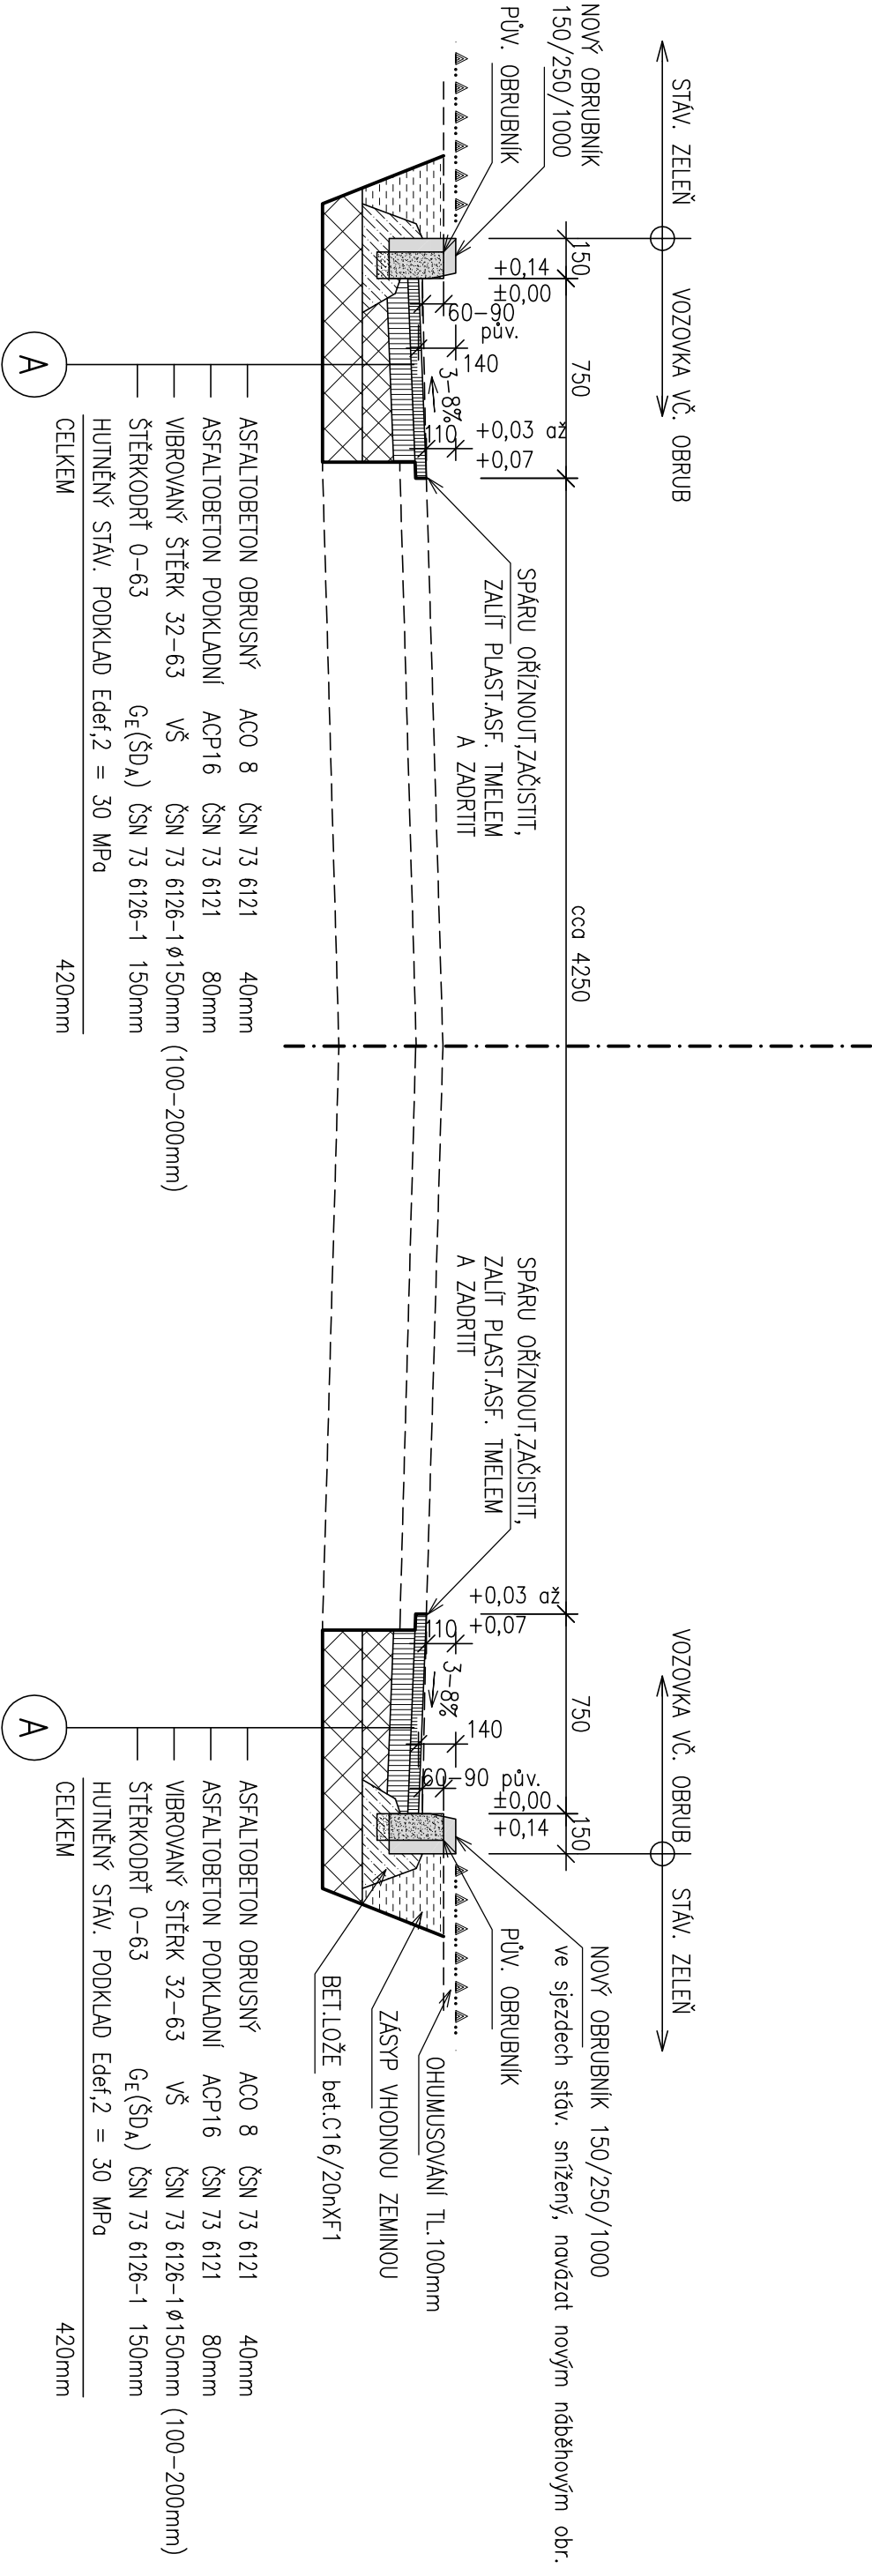

ÚPRAVA STÁV. VOZOVKY
(VELKOPLOŠNĚ FRÉZOVANÉ PLOCHY ZÚ, KÚ)

ASPHALTOBETON OBRUSNÝ	ACO 8	ČSN 73 6121	40mm
ASPHALTOBETON LOŽNÝ	ACL 11	ČSN 73 6121	Ø40mm
SPOL. POSTŘIK ASF. 0,7kg/m2 PS	ČSN 73 6129		
VÝSPRAVA VÝTLUKŮ – DOPLNĚNÍ ŠD 0-32	0,04m3/m2	na 20% plochy	
ODFRÉZOVANÝ PODKLAD OČIŠTĚNÝ – FRÉZOVÁNÍ V TL. Ø50mm			
B			

ZODP. PROJEKTANT: ING. K. ŠESTÁKOVÁ HAUCKOVÁ	OVĚŘIL: ING. JOSEF HAUCK	Hauckovi, s.r.o. 552 03 Česká Skalice, Zlič 73 tel/fax: +420 491 453 063 hauck@itscall.cz • www.hauck-aitom.cz IČO: 287 79 533 • DIČ: CZ28779533	
VYPRACOVAL: ING. BLANKA HAUCKOVÁ			
INVESTOR: OBEC RASOŠKY, č.p.50, 552 021 RASOŠKY			
MÍSTO: k.ú. RASOŠKY, p.p.č. 1638/2, 2111/2, 1656, 1565/3			
AKCE: OBRUBNÍKY A ODVODNĚNÍ MK "V CHALUPÁCH" RASOŠKY	ZAK.Č.	184/15/H	
	STUPĚŇ	TP	
	DATUM	01/2016	
Část: B. VÝKRESOVÁ ČÁST	FORMÁT	2x A4	
	MĚŘÍTKO	1:25	
VÝKRES:	Č. PÁŘE:	Č. VÝKRESU:	B. 3