



ULIČNÍ VPUŠŤ UV1 – UV19


a) U OBRUBNÍKU MIMO SJEZD

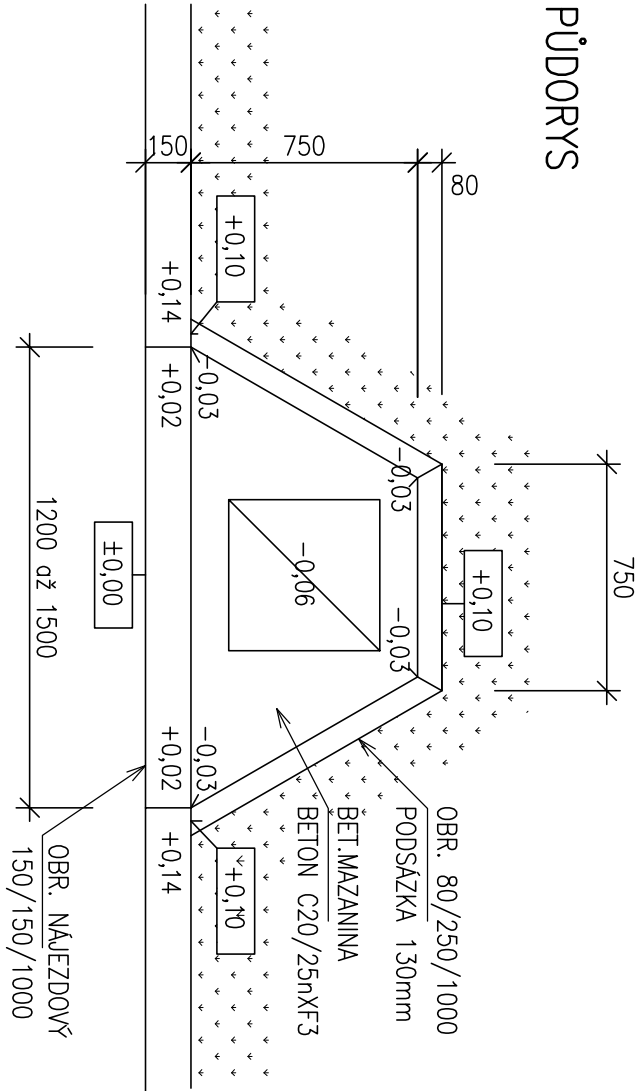


c) VEDLE SJEZDU

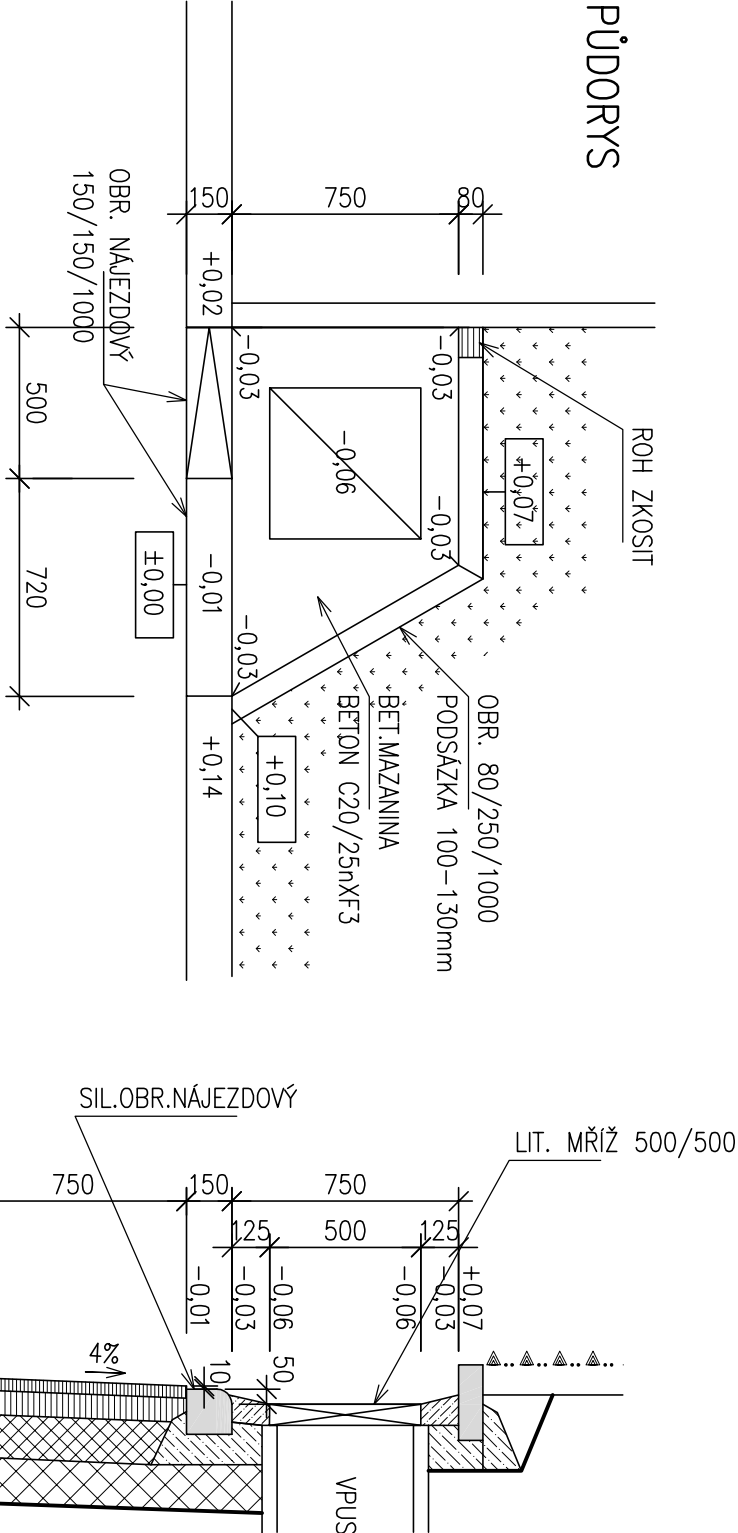

b) V ZELENÍ

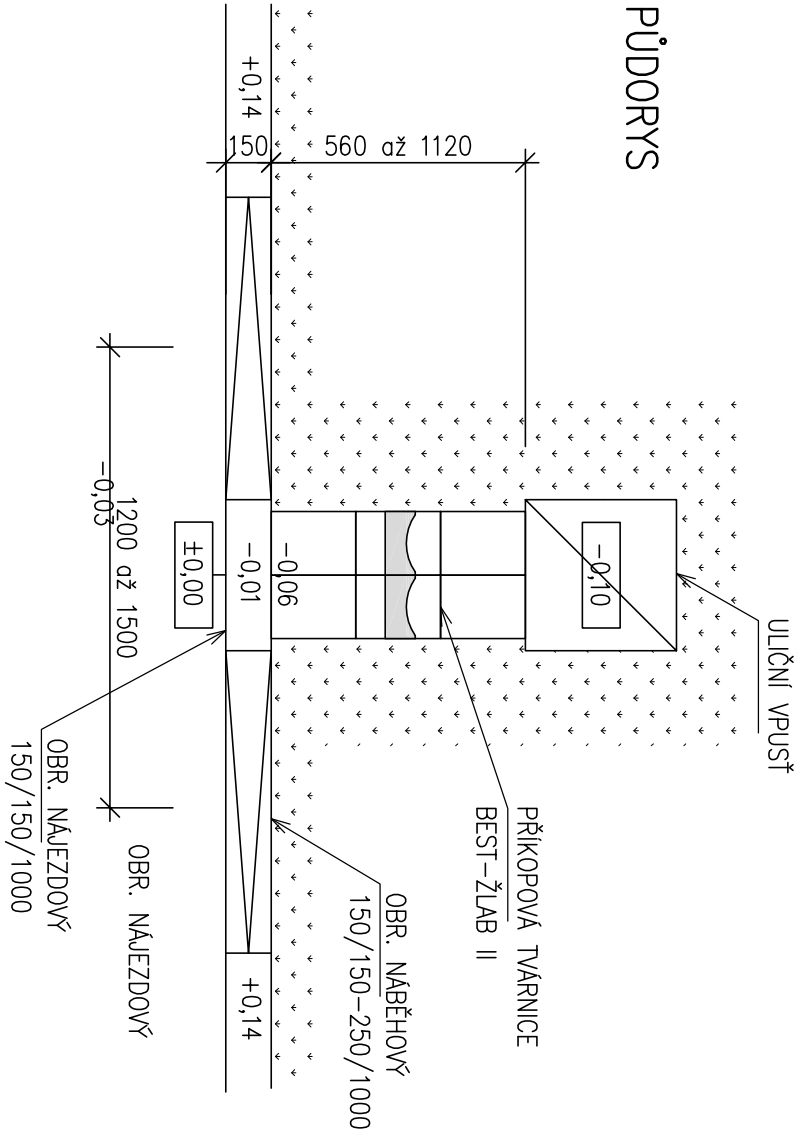

POHLED Z VOZOVKY

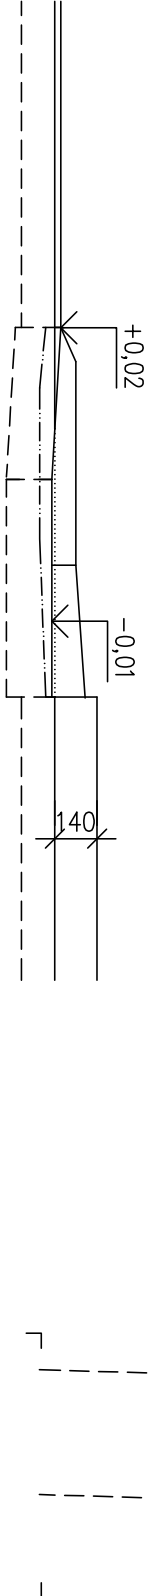

ZODP. PROJEKTANT: ING. K. ŠESTÁKOVÁ HAUCKOVÁ	OVĚŘIL: ING. JOSEF HAUCK
VYPRACOVAL: ING. BLANKA HAUCKOVÁ	
INVESTOR: OBEC RASOŠKY, č.p.50, 552 021 RASOŠKY	
MÍSTO: k.ú. RASOŠKY, p.p.č. 1638/2, 2111/2, 1656, 1565/3	
AKCE: OBRUBNÍKY A ODVODNĚNÍ MK "V CHALUPÁCH" RASOŠKY	ZAK.Č. 163/15/H
Část: B. VÝKRESOVÁ ČÁST	STUPEŇ DSŘ
VÝKRES: ULIČNÍ VPUSTI	DATUM 10/2015
	FORMÁT 3x A4
	MĚŘÍTKO 1:25
Č. PÁŘE: B. 4	Č. VÝKRESU: B. 4