



VSÁKOVACÍ MÍSTO VĚTŠÍ S1 – S13 13ks

a) V ZELENÍ

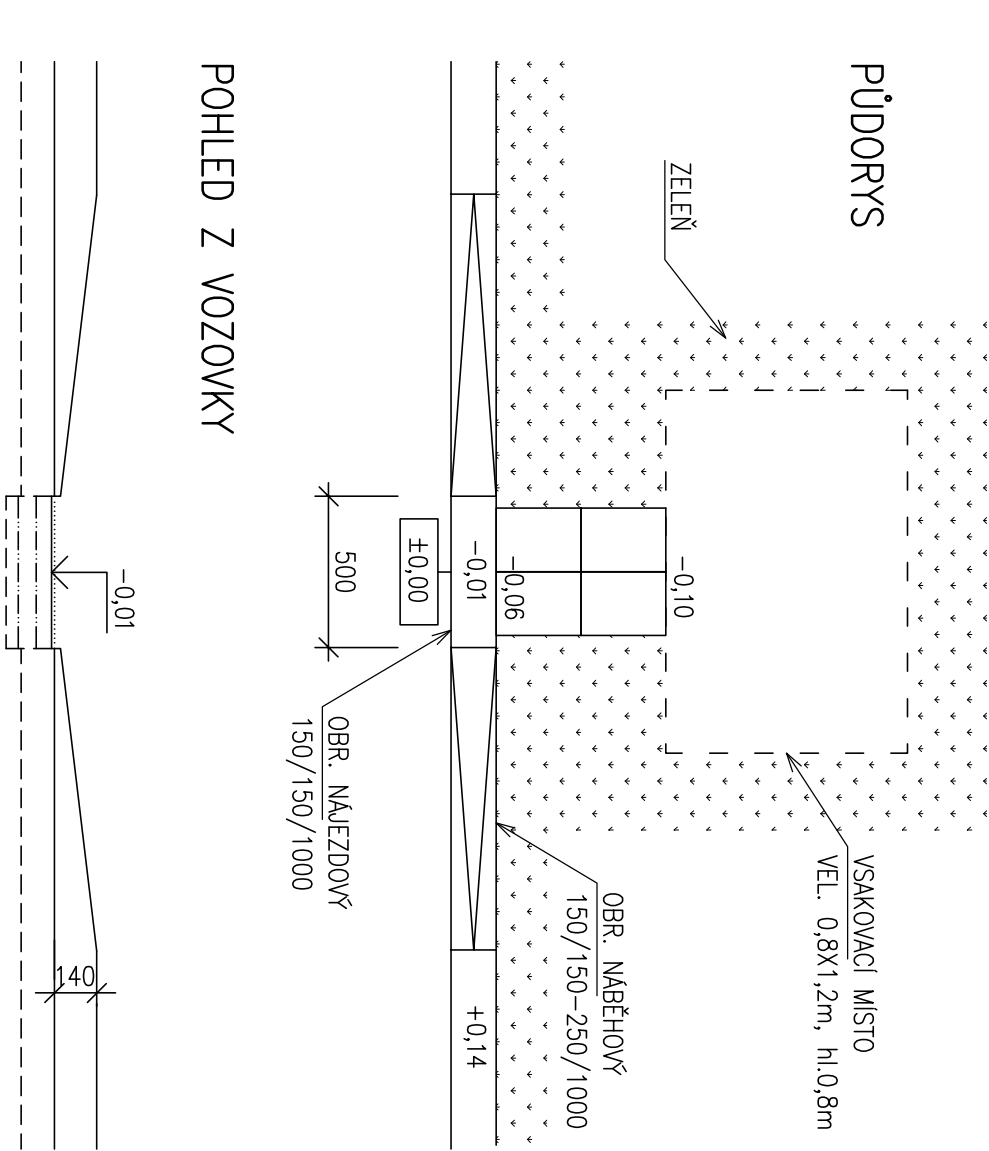


b) V BLÍZKOSTI SJEZDU

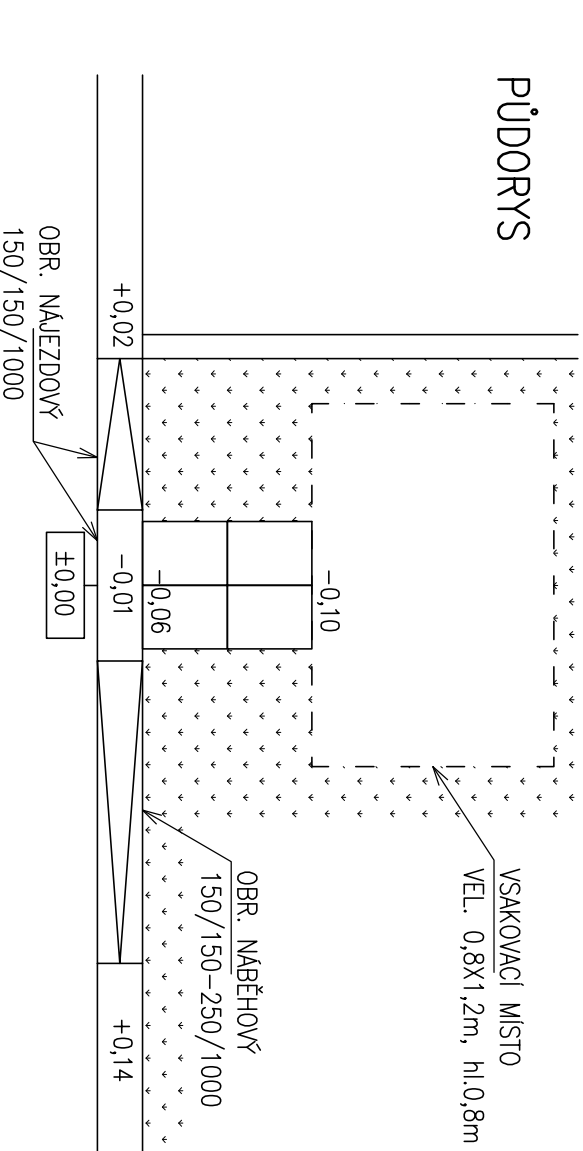

VSÁKOVACÍ MÍSTO MENŠÍ VS1, VS2 2ks

(PŘÍMO ZA OBRUBOU SJEZDU)

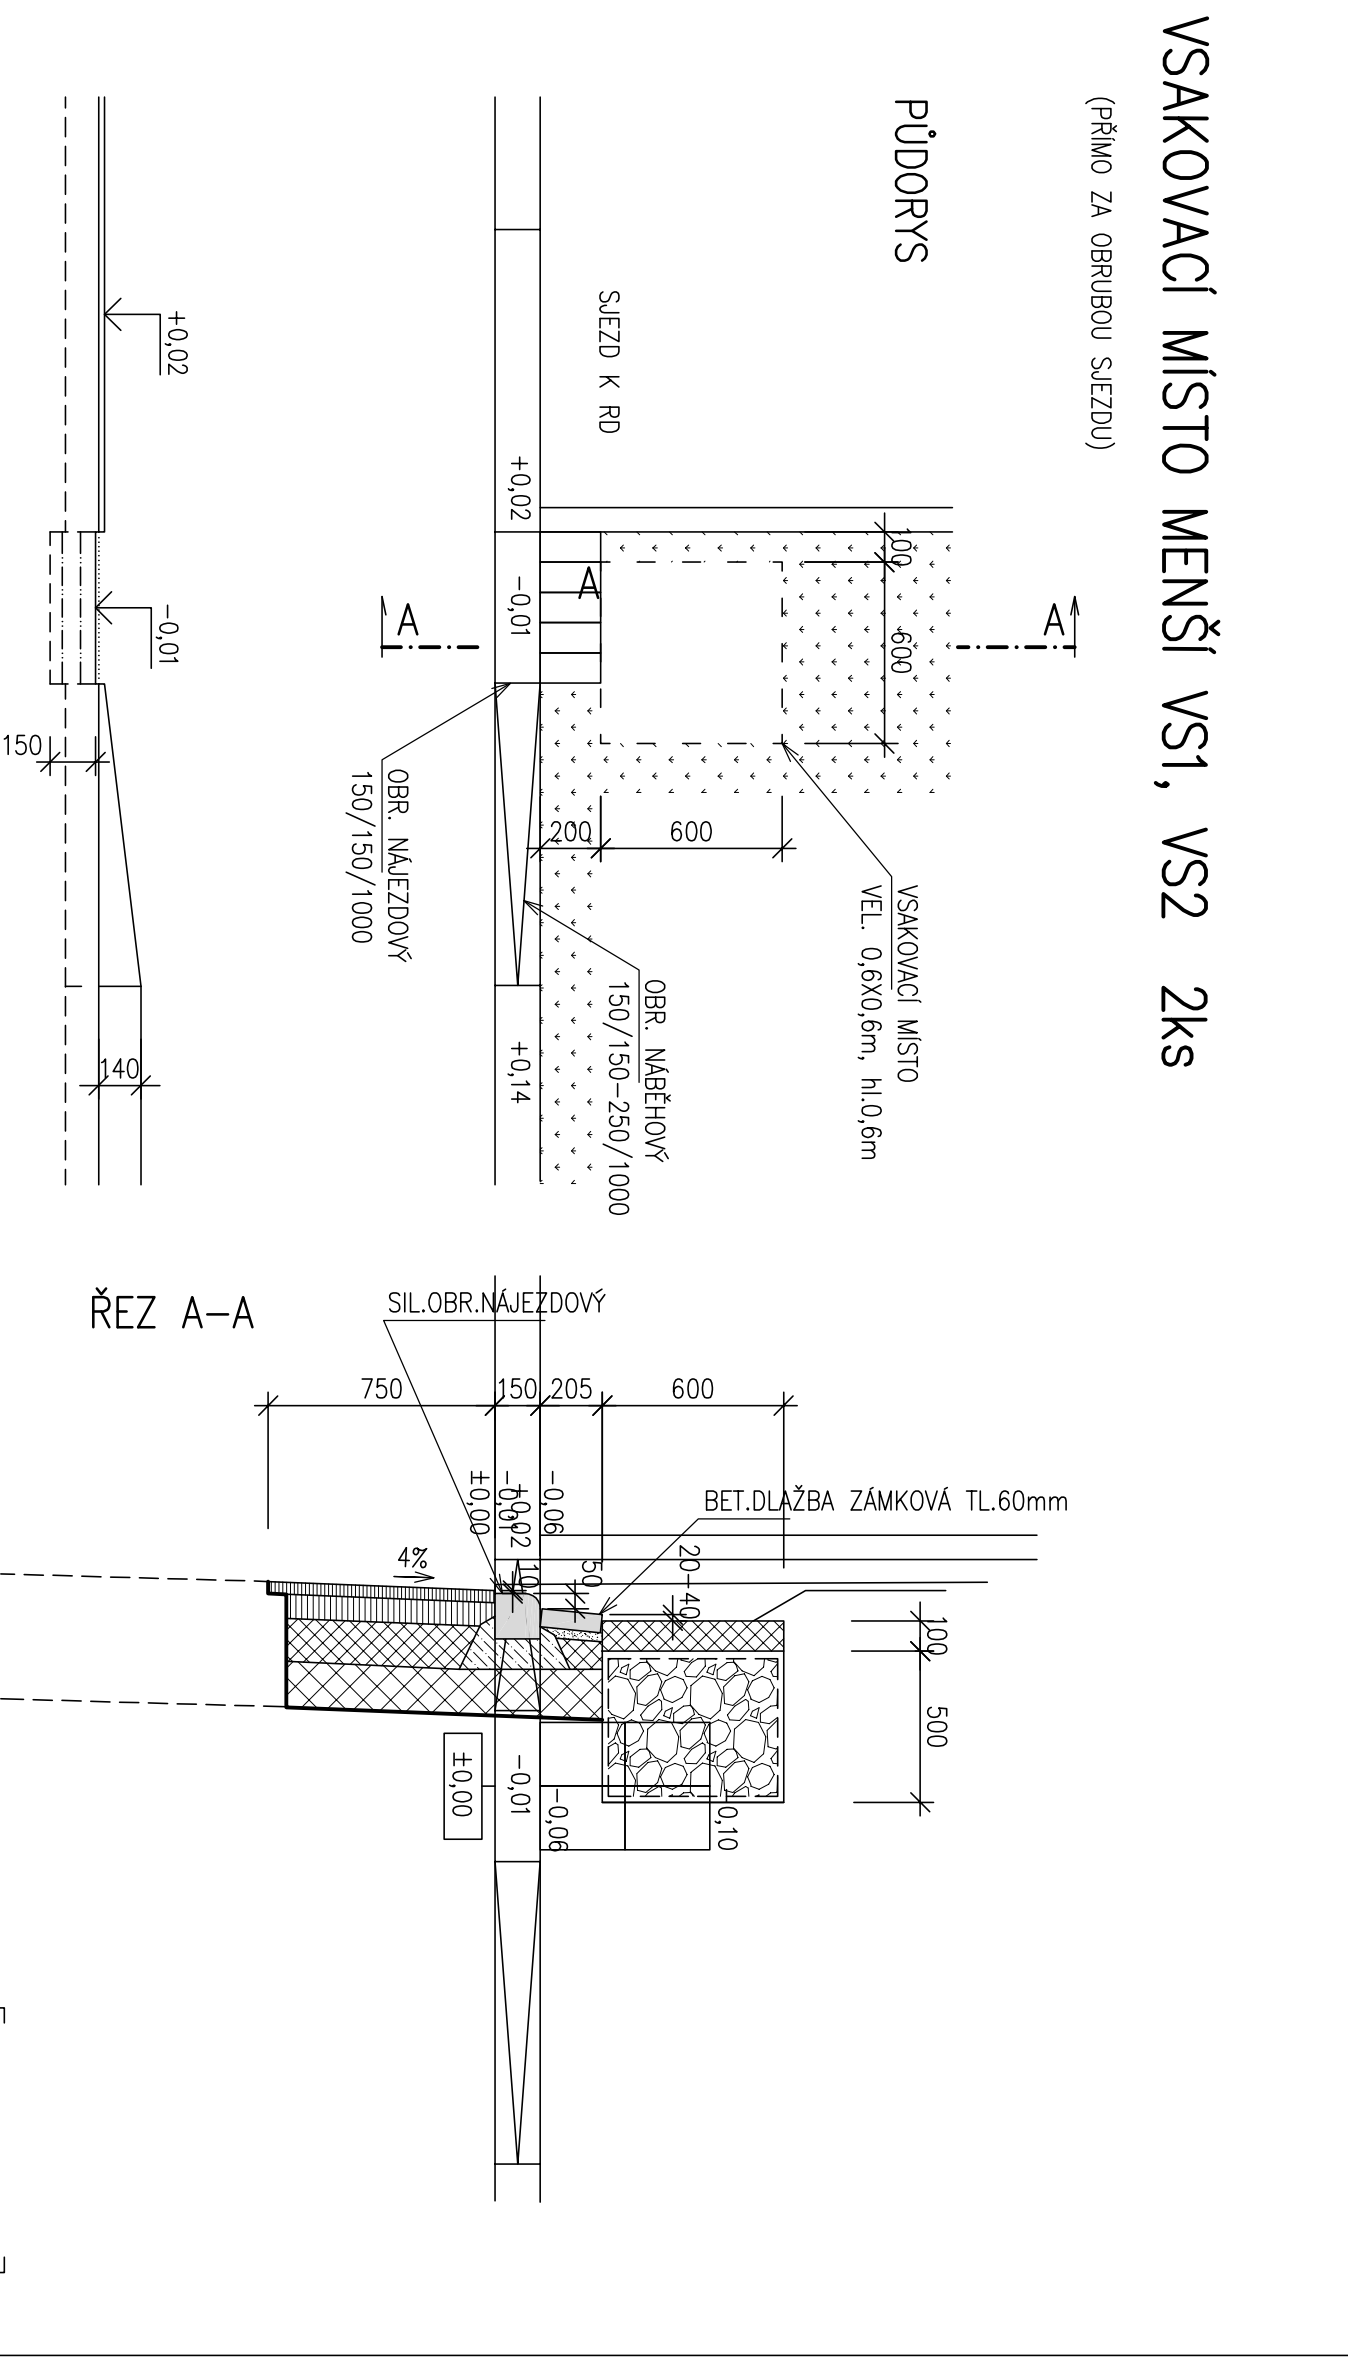

ZODP. PROJEKTANT: ING. K. ŠESTÁKOVÁ HAUCKOVÁ Ověřil: ING. JOSEF HAUCK	
VYPRACOVAL: ING. BLANKA HAUCKOVÁ	
INVESTOR: OBEC RASOŠKY, č.p. 50, 552 021 RASOŠKY	
MÍSTO: K.Ú. RASOŠKY, p.p.č. 1636/2, 2111/2, 1636, 1636/3	
MĚŘÍ: K.Ú. RASOŠKY, p.p.č. 1636/2, 2111/2, 1636, 1636/3	
MÍSTO: OBRUBNÍKY A ODVODNĚNÍ MK "V CHALUPÁCH" RASOŠKY	
ZAK. Č.: 163/15/H	
STUPĚN: DSR	
DATUM: 10/2015	
FORMÁT: 3x A4	
MĚŘÍTKO: 1:25	
Č. VÝKRESU: 5	
VSÁKOVACÍ MÍSTO	