


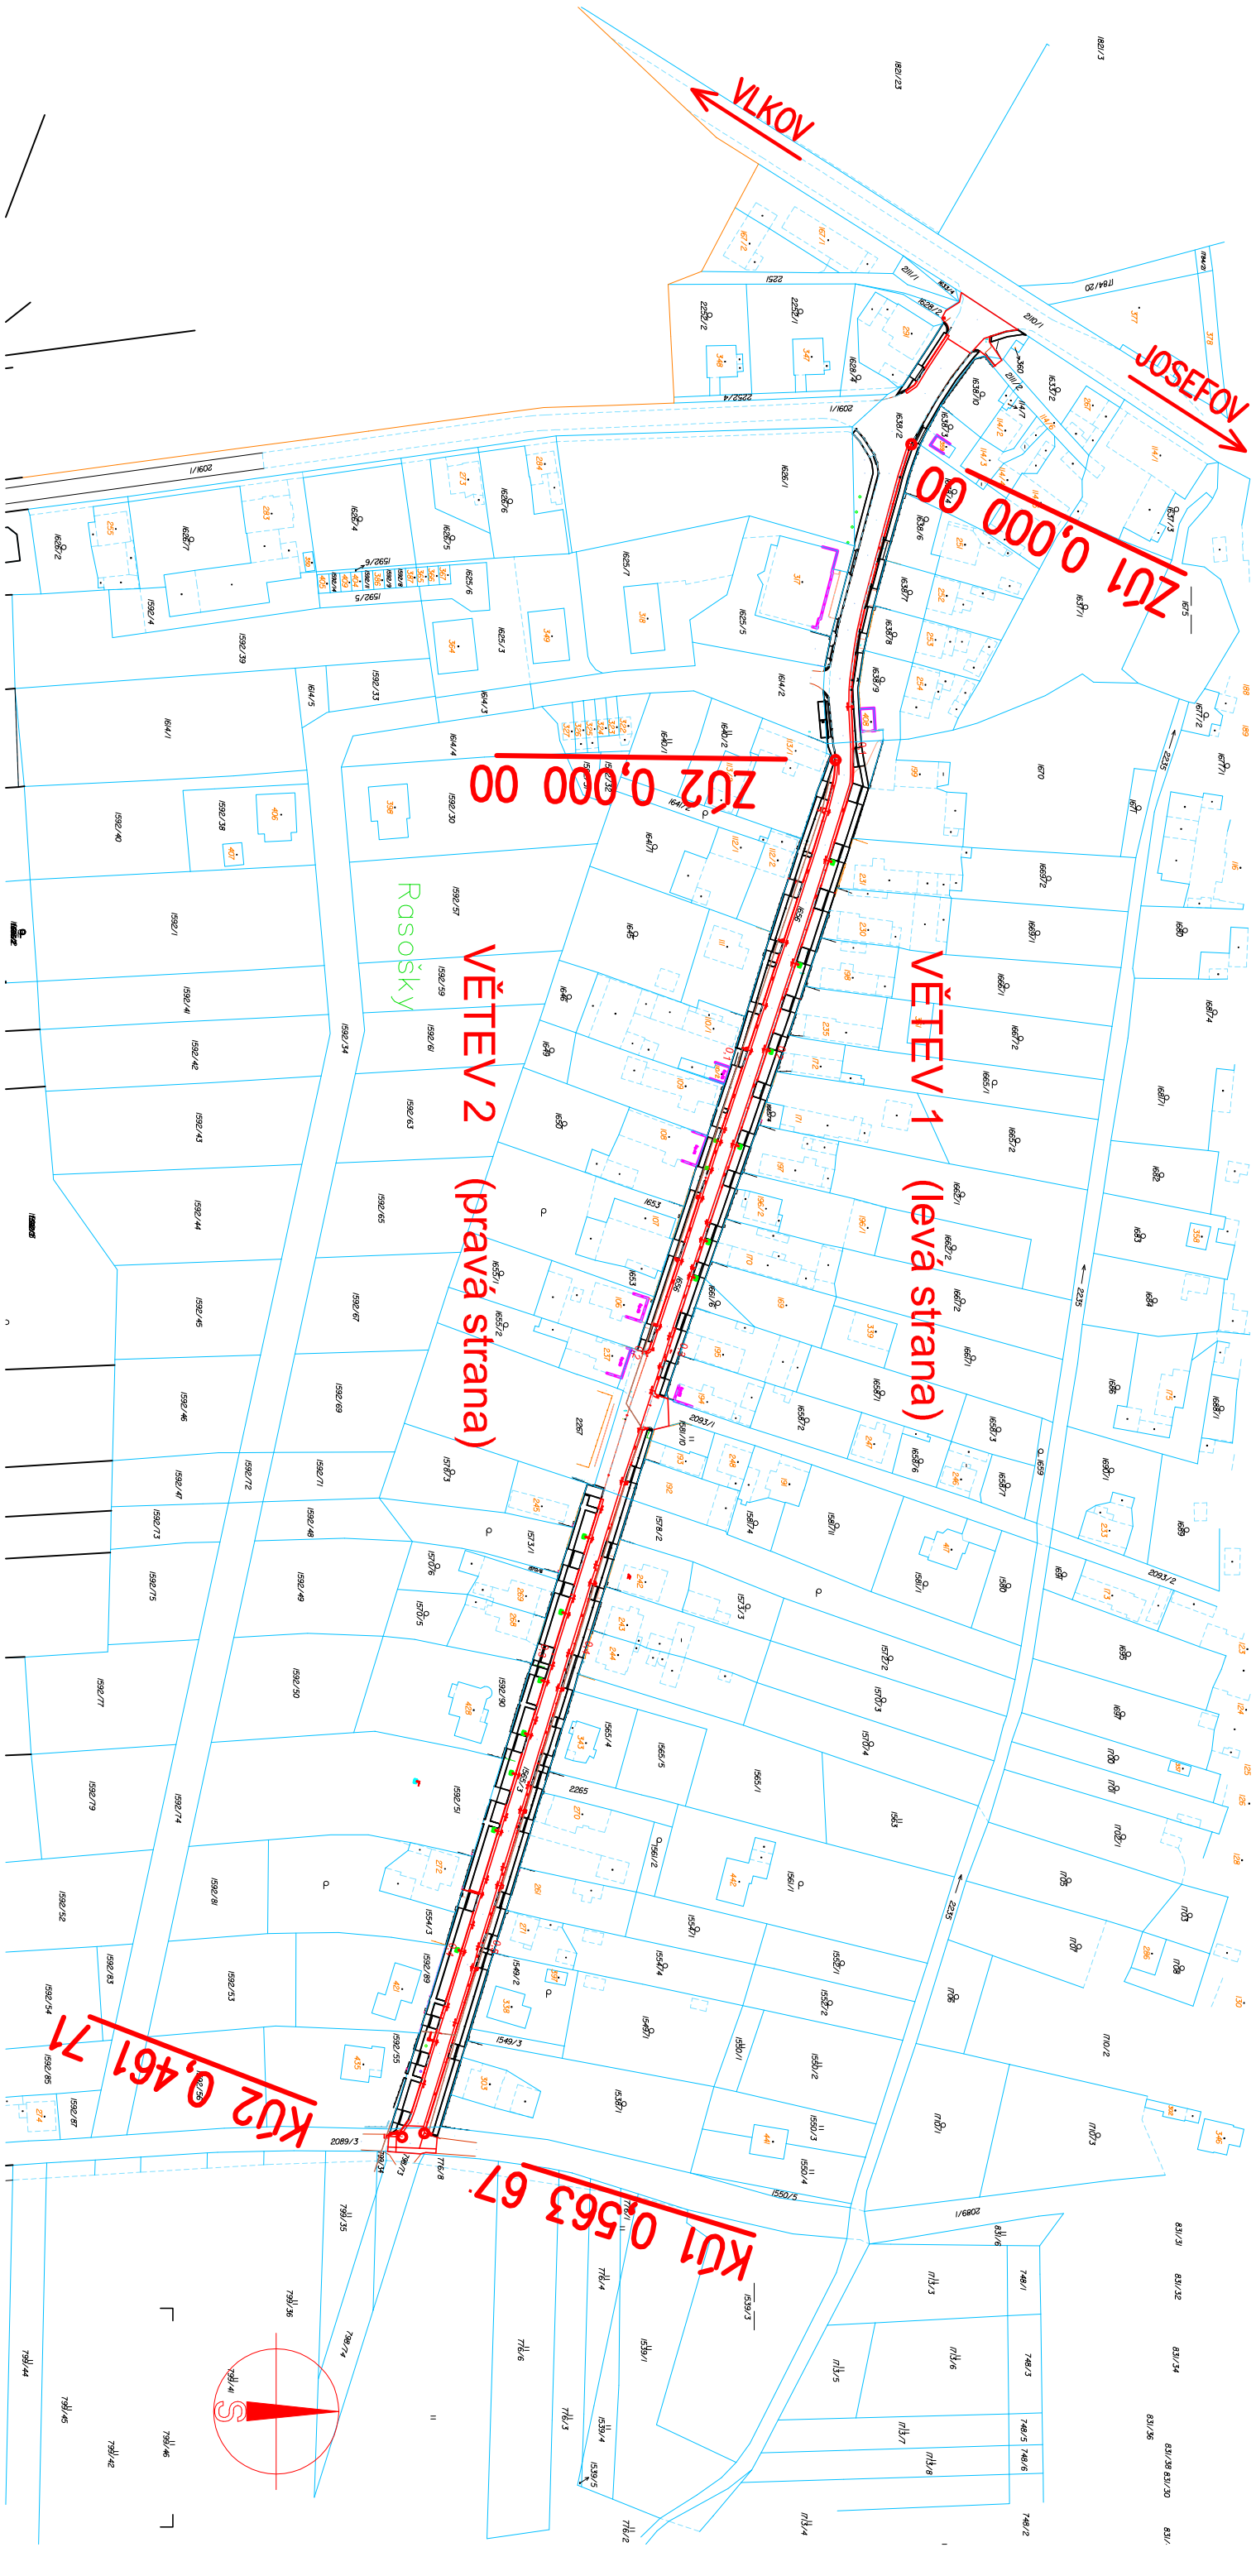

ZODP. PROJEKTANT: ING. K. ŠESTÁKOVÁ HAUCKOVÁ		OVĚŘIL: ING. JOSEF HAUCK	
VYPRACOVAL: ING. BLANKA HAUCKOVÁ		Hauckovi, s.r.o.	
INVESTOR: OBEC RASOŠKY, č.p. 50, 552 21 RASOŠKY		552 03 Česká Skalice, Zlíč 73	
MÍSTO: K.Ú. RASOŠKY, p.p.č. 1638/2, 2111/2, 1656, 1565/3		tel/fax: +420 491 453 063	
AKCE: OBRUBNÍKY A ODVODNĚNÍ MK "V CHALUPÁCH" RASOŠKY		hauck@iscali.cz • www.hauck.atom.cz	
ČÁST: B. VÝKRESOVÁ ČÁST		ICO: 287 79 533 • DIC: CZ28779533	
VÝKRES: ZÁKRES DO KN		ZAK.Č. 184/15/H	
		STUPEŇ TP	
		DATUM 01/2016	
		FORMÁT 2x A4	
		MĚŘÍTKO 1:2000	
		Č. PÁRE: Č. VÝKRESU:	
		B. 1	