DETAIL ŽELEZNIČNÍHO PŘEJEZDU P5Z26

DETAIL A/1 - KRUHOVÝ OBJEZD
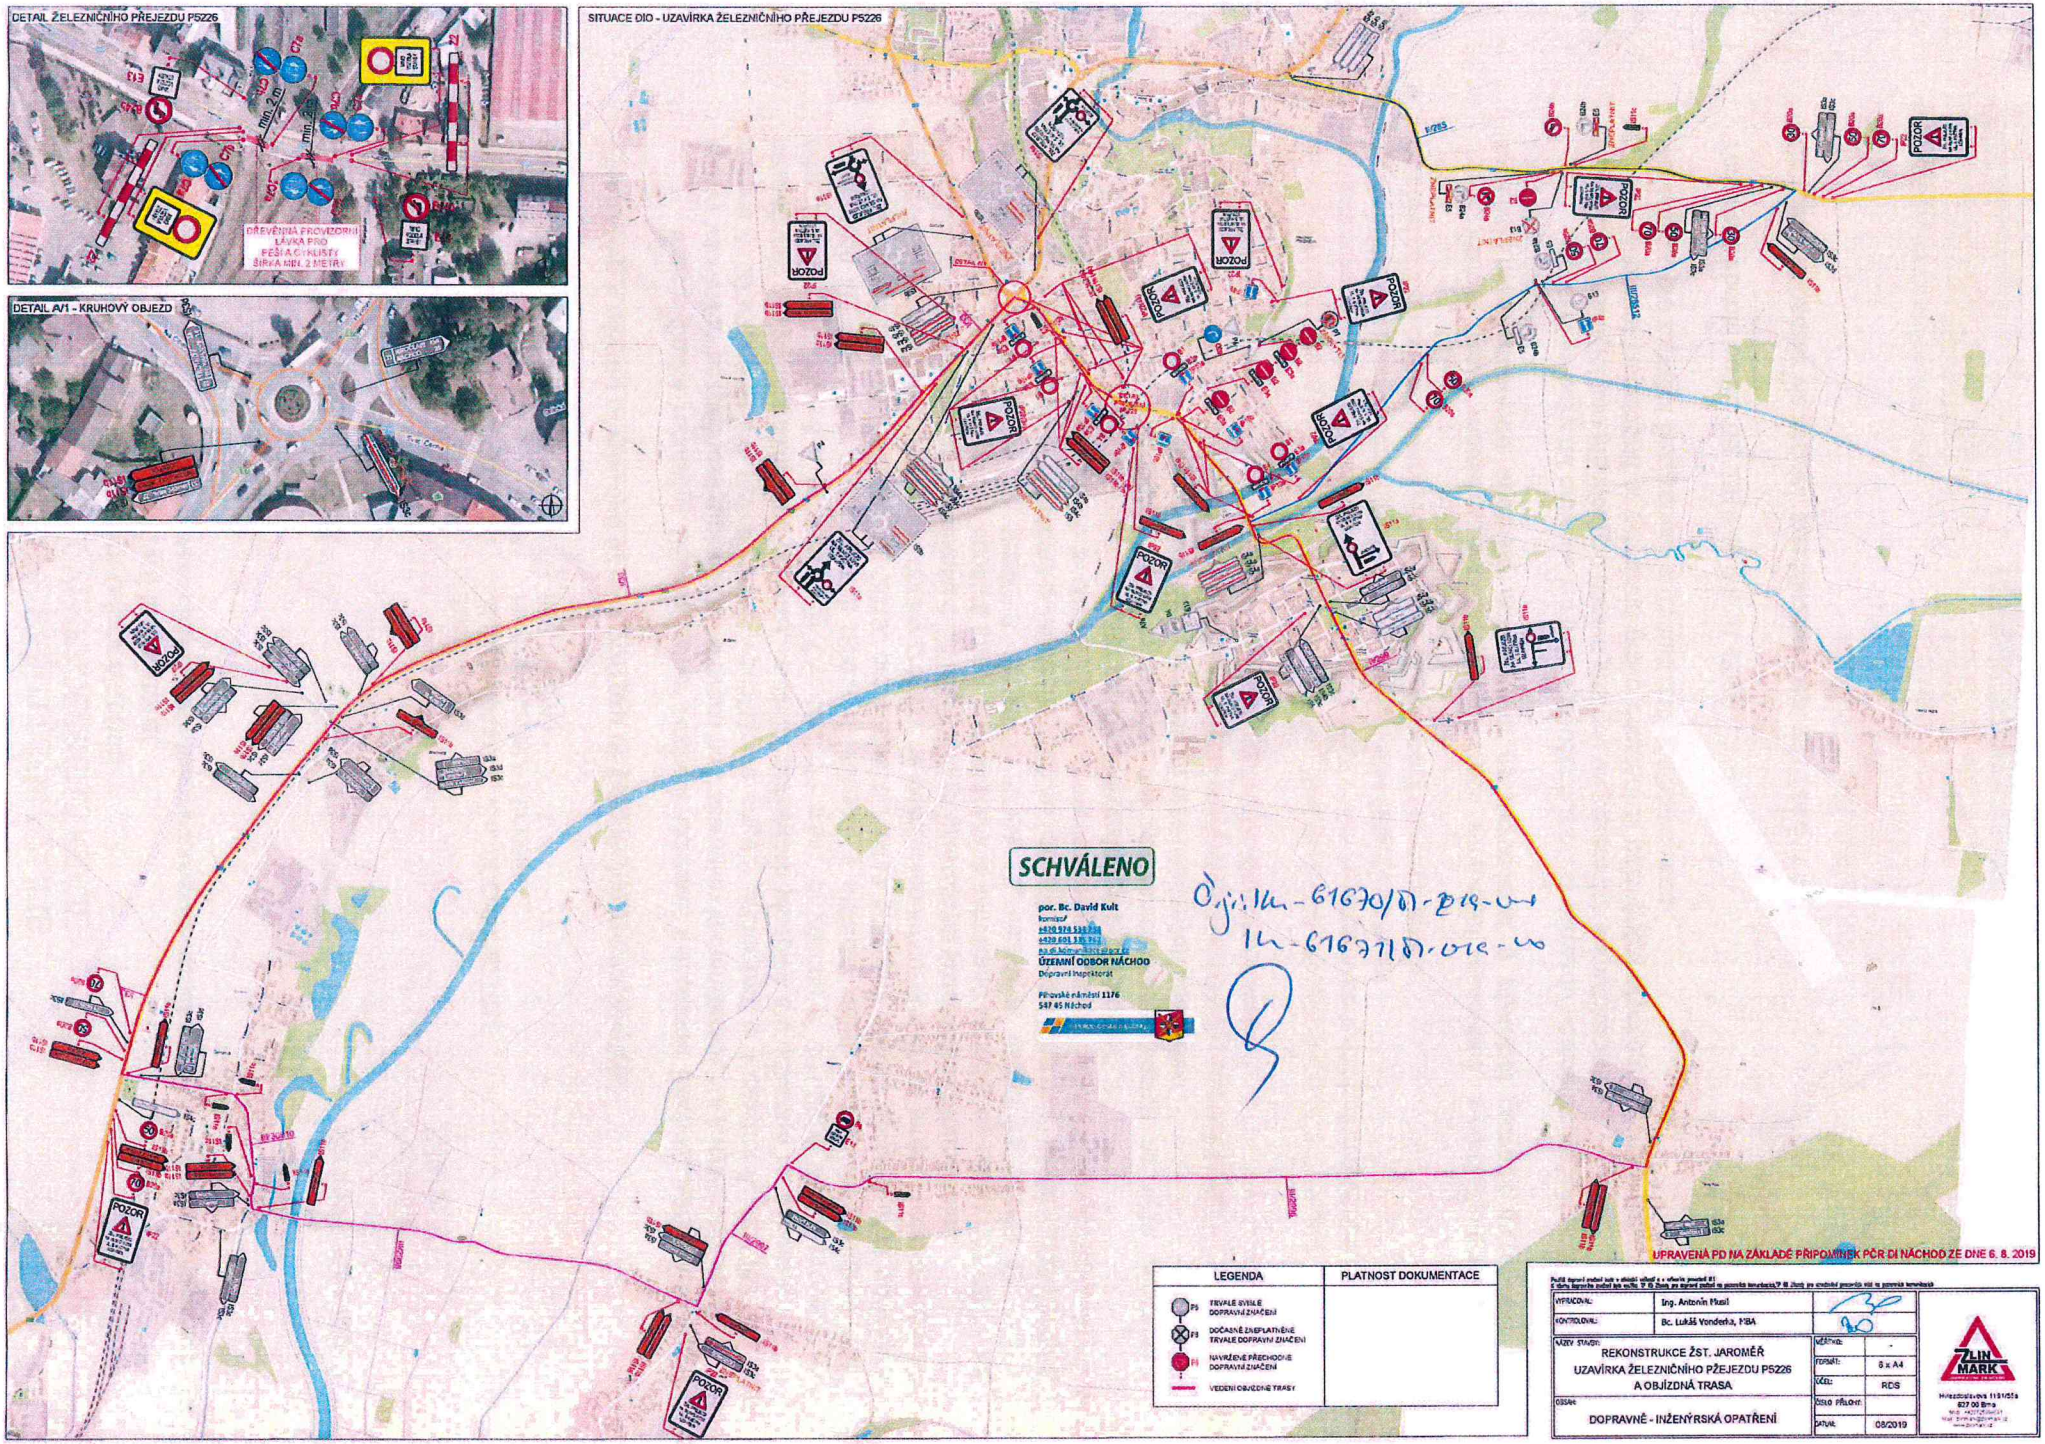
SITUACE DÍO - UZAVÍRKA ŽELEZNIČNÍHO PŘEJEZDU P5226