


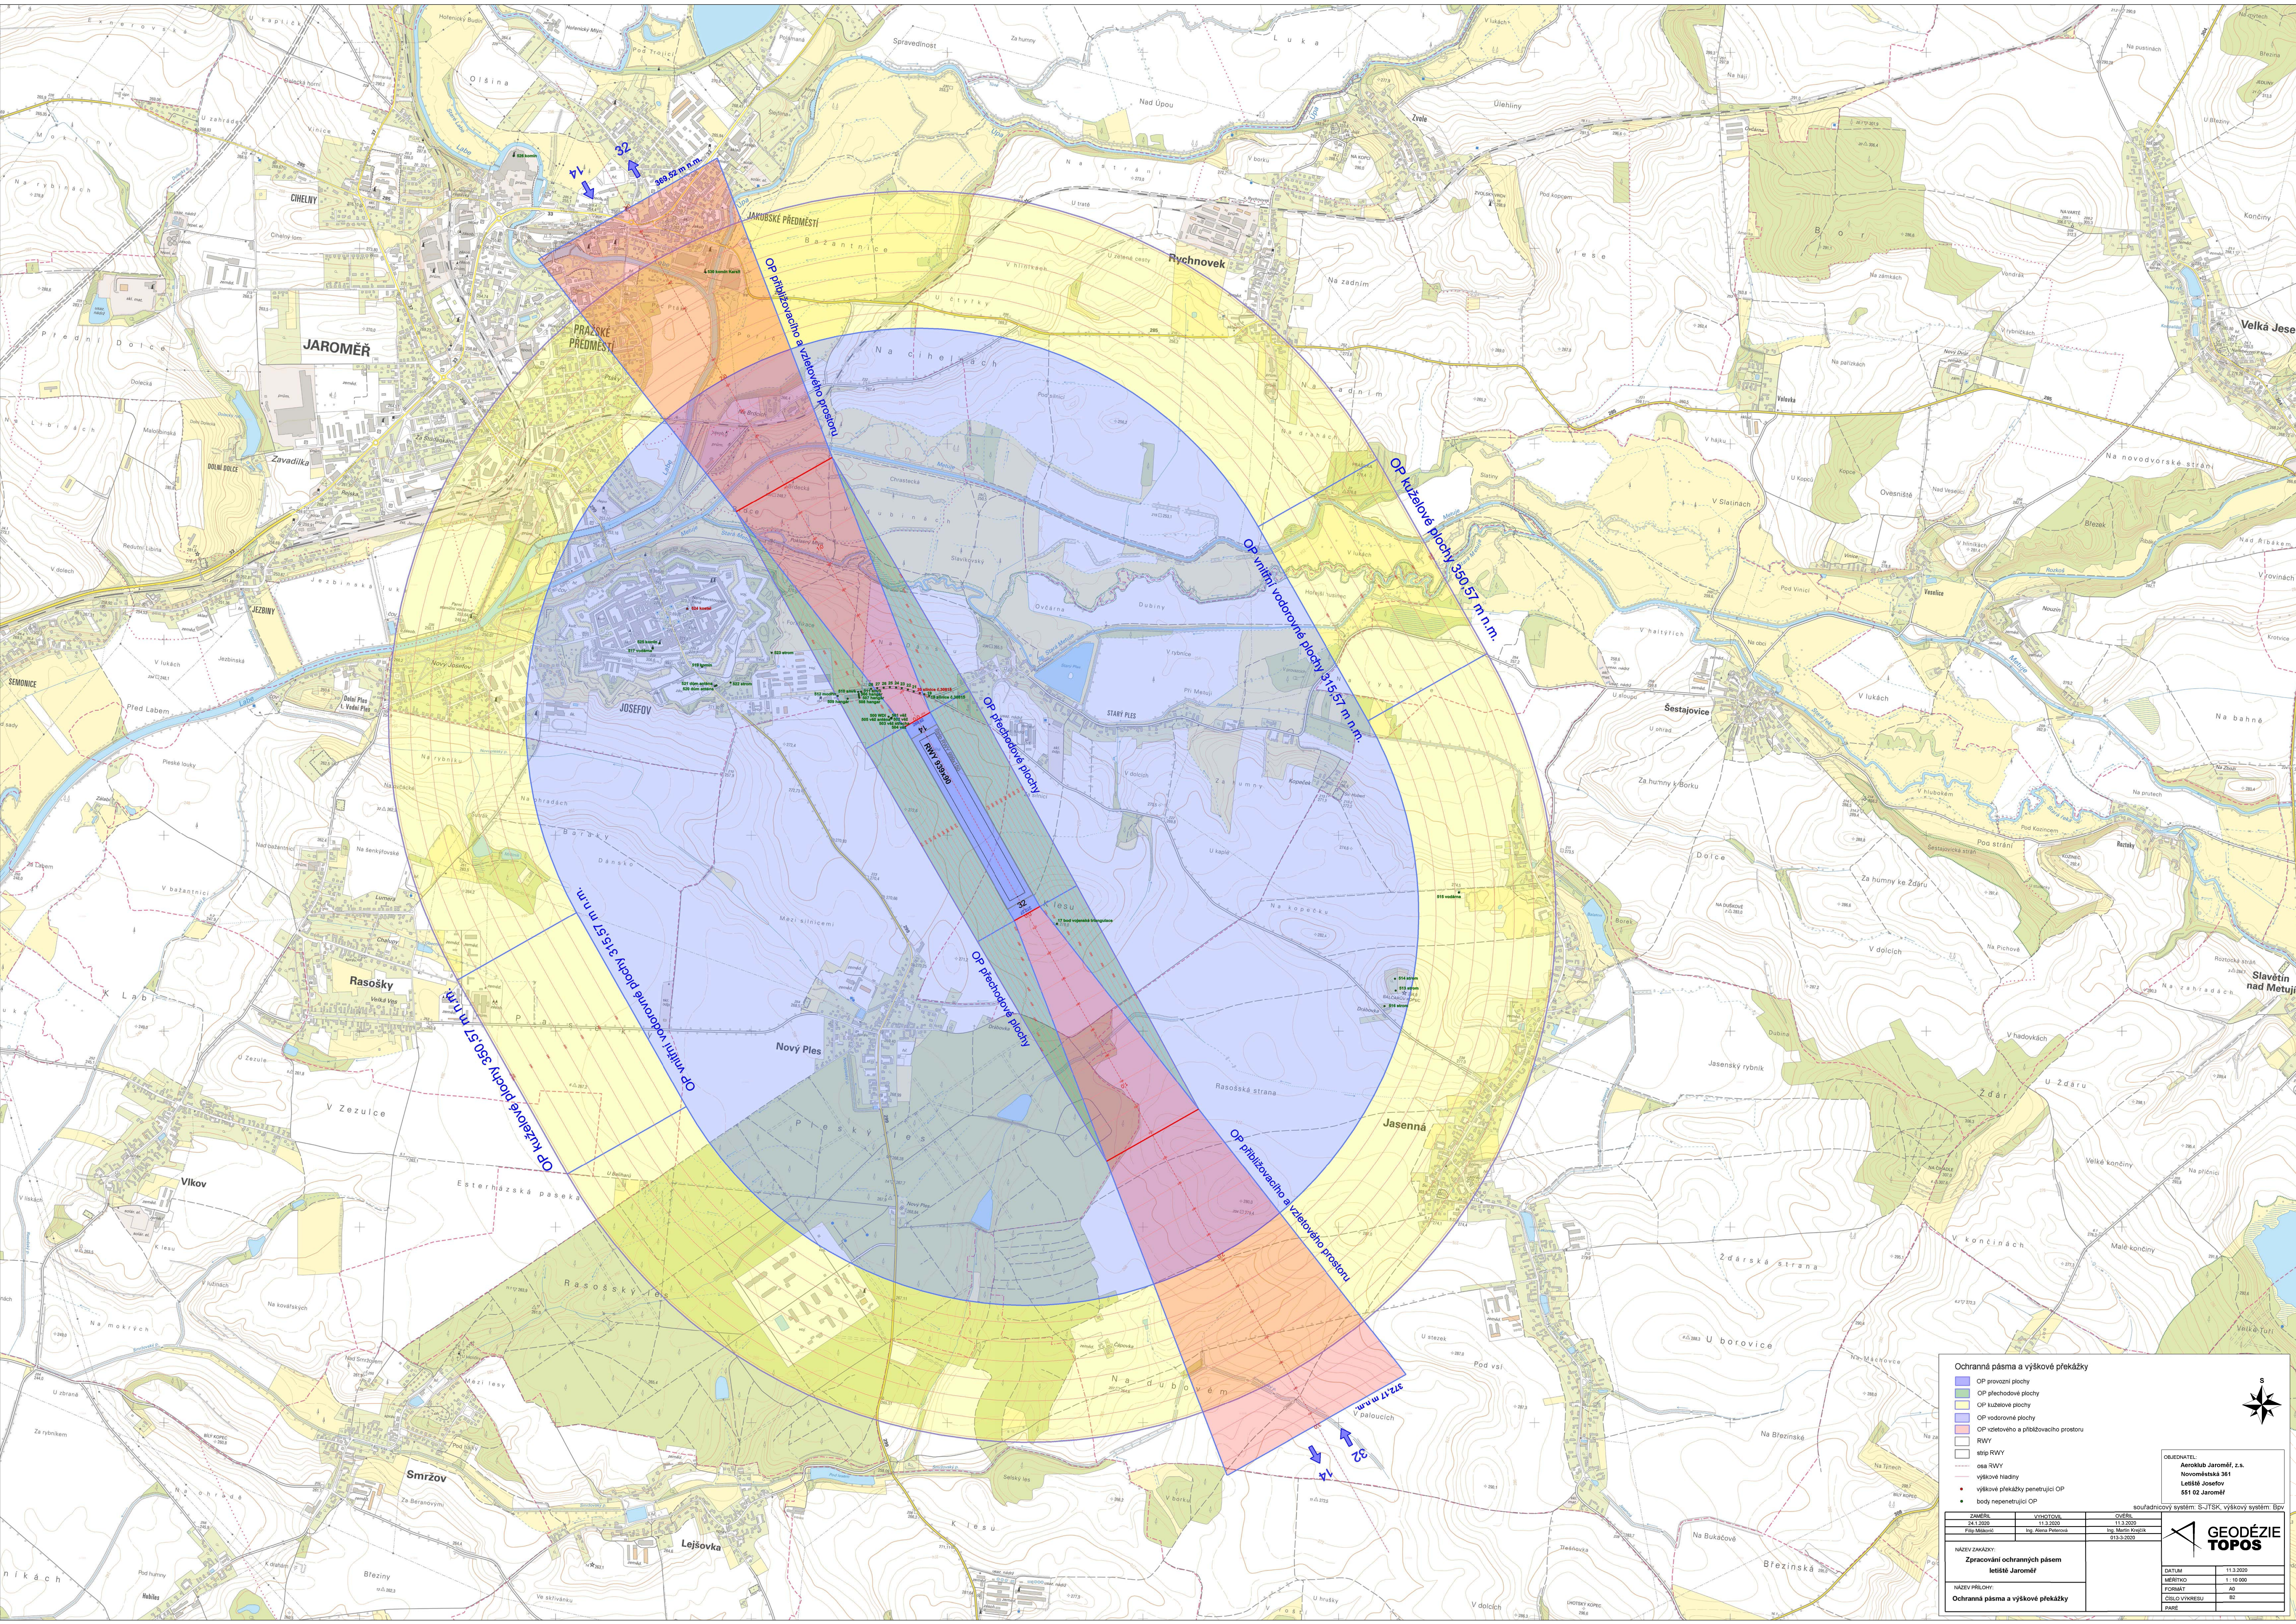

Ochranné pásma a výškové překážky

- OP provozní plochy
- OP přechodové plochy
- OP křižové plochy
- OP vodorovné plochy
- OP vzhledového a přibližovacího prostoru
- RWY
- stříp RWY
- osa RWY
- výškové překážky
- výškové překážky penetrující OP
- body nepenetrující OP

NÁZEV PRŮJEMU:		Zpracování ochranných pásem letiště Jaroměř	
NÁZEV PRŮJEMU:		Ochranné pásma a výškové překážky	



OBJEDNATEL:
Aeroklub Jaroměř, z.s.
Novoměstská 361
Letiště Josefov
551 02 Jaroměř

ZAMĚŘENÍ	VYPRACOVÁNÍ	OVĚŘENÍ
24.1.2020	11.3.2020	11.3.2020
Ing. Martin Knapík	Ing. Martin Knapík	Ing. Martin Knapík
souřadnicový systém: S-JTSK, výškový systém: Bpv		
NÁZEV PRŮJEMU:		DATUM
Zpracování ochranných pásem letiště Jaroměř		11.3.2020
Ochranné pásma a výškové překážky		MĚŘITNO
		1:10 000
		FORMÁT
		A0
		ČÍSLO VÝKRESU
		82
		PARA

