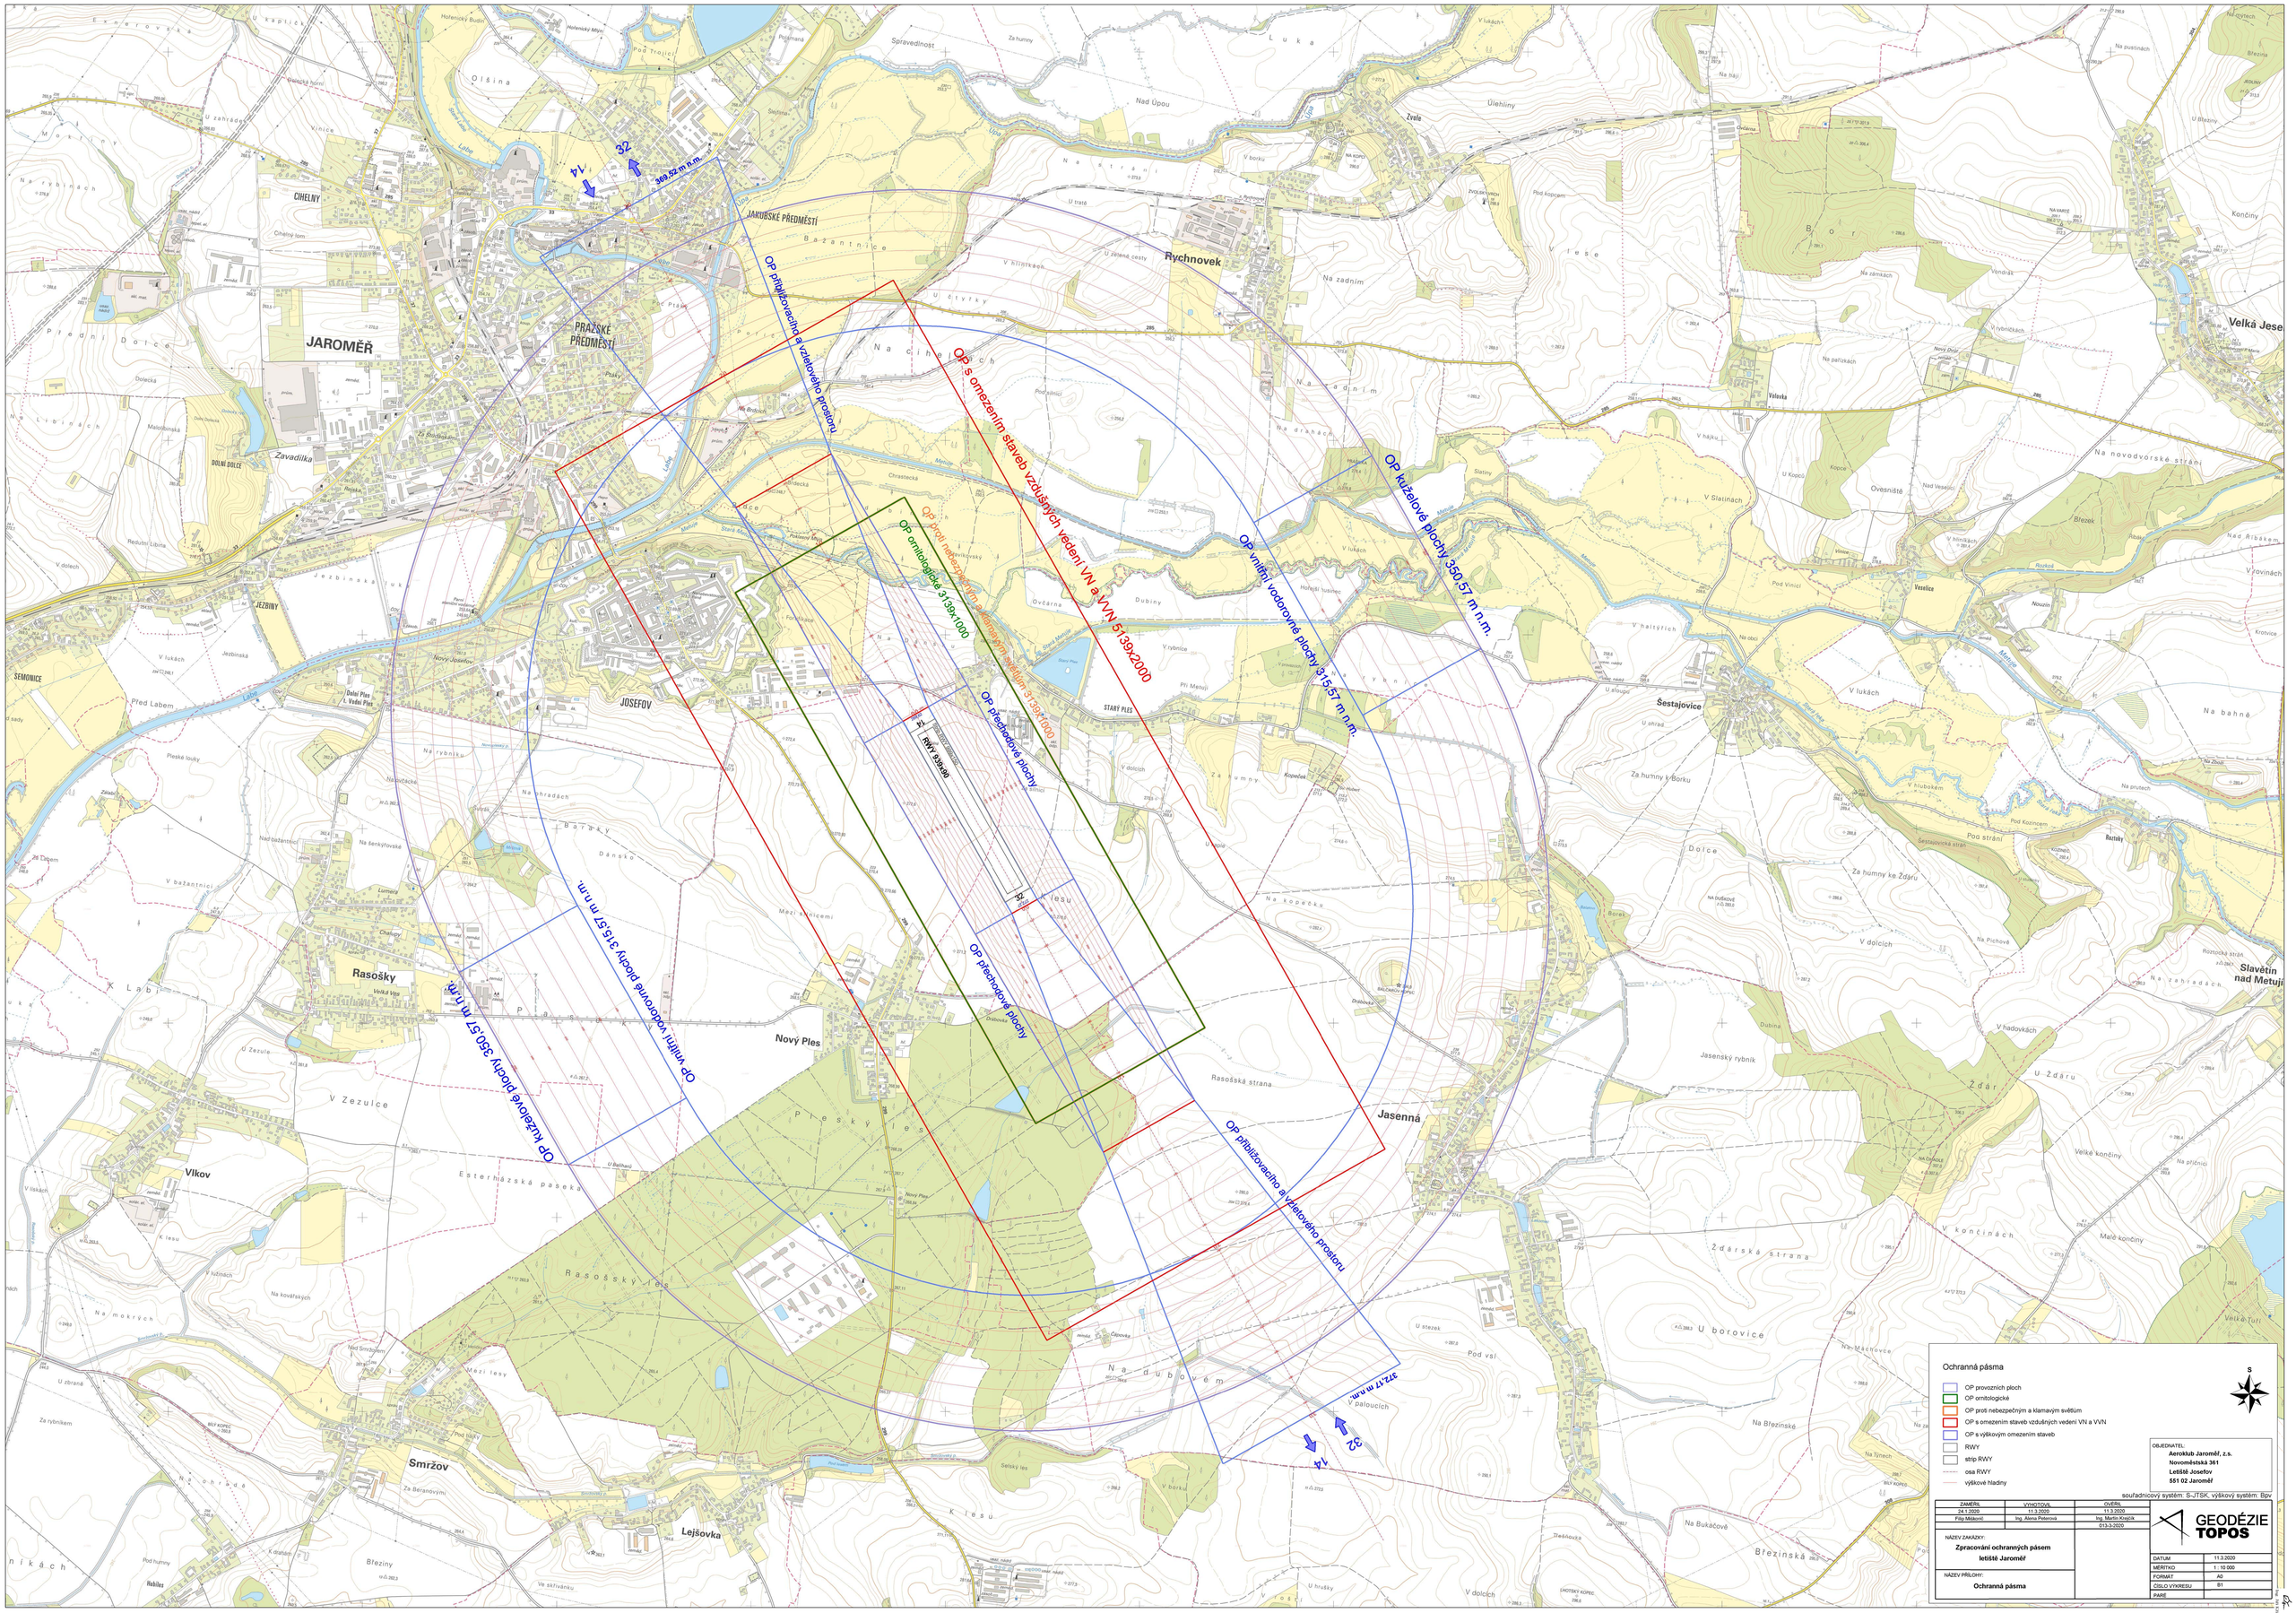

32
14
369,52 m n.m.
OP přistávacího a vzletového prostoru
OP s omezením staveb vzdušných vedení VN a VVN 5139x2000
OP kuželové plochy 350,57 m n.m.
OP vnitřní vodorovné plochy 315,57 m n.m.
OP ornitologické 3139x1000
OP proti nebezpečným emisím 3139x1600
OP přechodové plochy
RWY 839x90
OP kuželová plocha 330,57 m n.m.
OP vnitřní vodorovné plochy 315,57 m n.m.
OP přistávacího a vzletového prostoru
312,17 m n.m.
14
32
JAROMĚŘ
PRAŽSKÉ PŘEDMĚSTÍ
JAKUBSKÉ PŘEDMĚSTÍ
CIHELNY
JEZBINY
JOSEFOV
SEMONICE
DOLNÍ DOLCE
Rychnovek
Nový Ples
Rasošky
Vlkov
Smržov
Lejšovka
Jasenná
Šestajovice
Velká Jesenice
Slavětín nad Metují
Ochranná pásma
OP provozních ploch
OP ornitologické
OP proti nebezpečným a klamavým světlům
OP s omezením staveb vzdušných vedení VN a VVN
OP s výškovým omezením staveb
RWY
strip RWY
osa RWY
výškové hladiny
S
OBJEDNATEL:
Aeroklub Jaroměř, z.s.
Novoměstská 361
Letiště Josefov
551 02 Jaroměř
souřadnicový systém: S-JTSK, výškový systém: Bpv
ZAMĚŘIL
24.1.2020
Filip Mišánek
VYHOTOVIL
11.3.2020
Ing. Alena Petrová
OVĚŘIL
11.3.2020
Ing. Martin Krejčík
013-3-2020
GEODÉZIE TOPOS
NÁZEV ZAKÁZKY:
Zpracování ochranných pásem letiště Jaroměř
NÁZEV PŘÍLOHY:
Ochranná pásma
DATUM 11.3.2020
MĚŘÍTKO 1 : 10 000
FORMÁT A0
ČÍSLO VÝKRESU 01
PARÉ